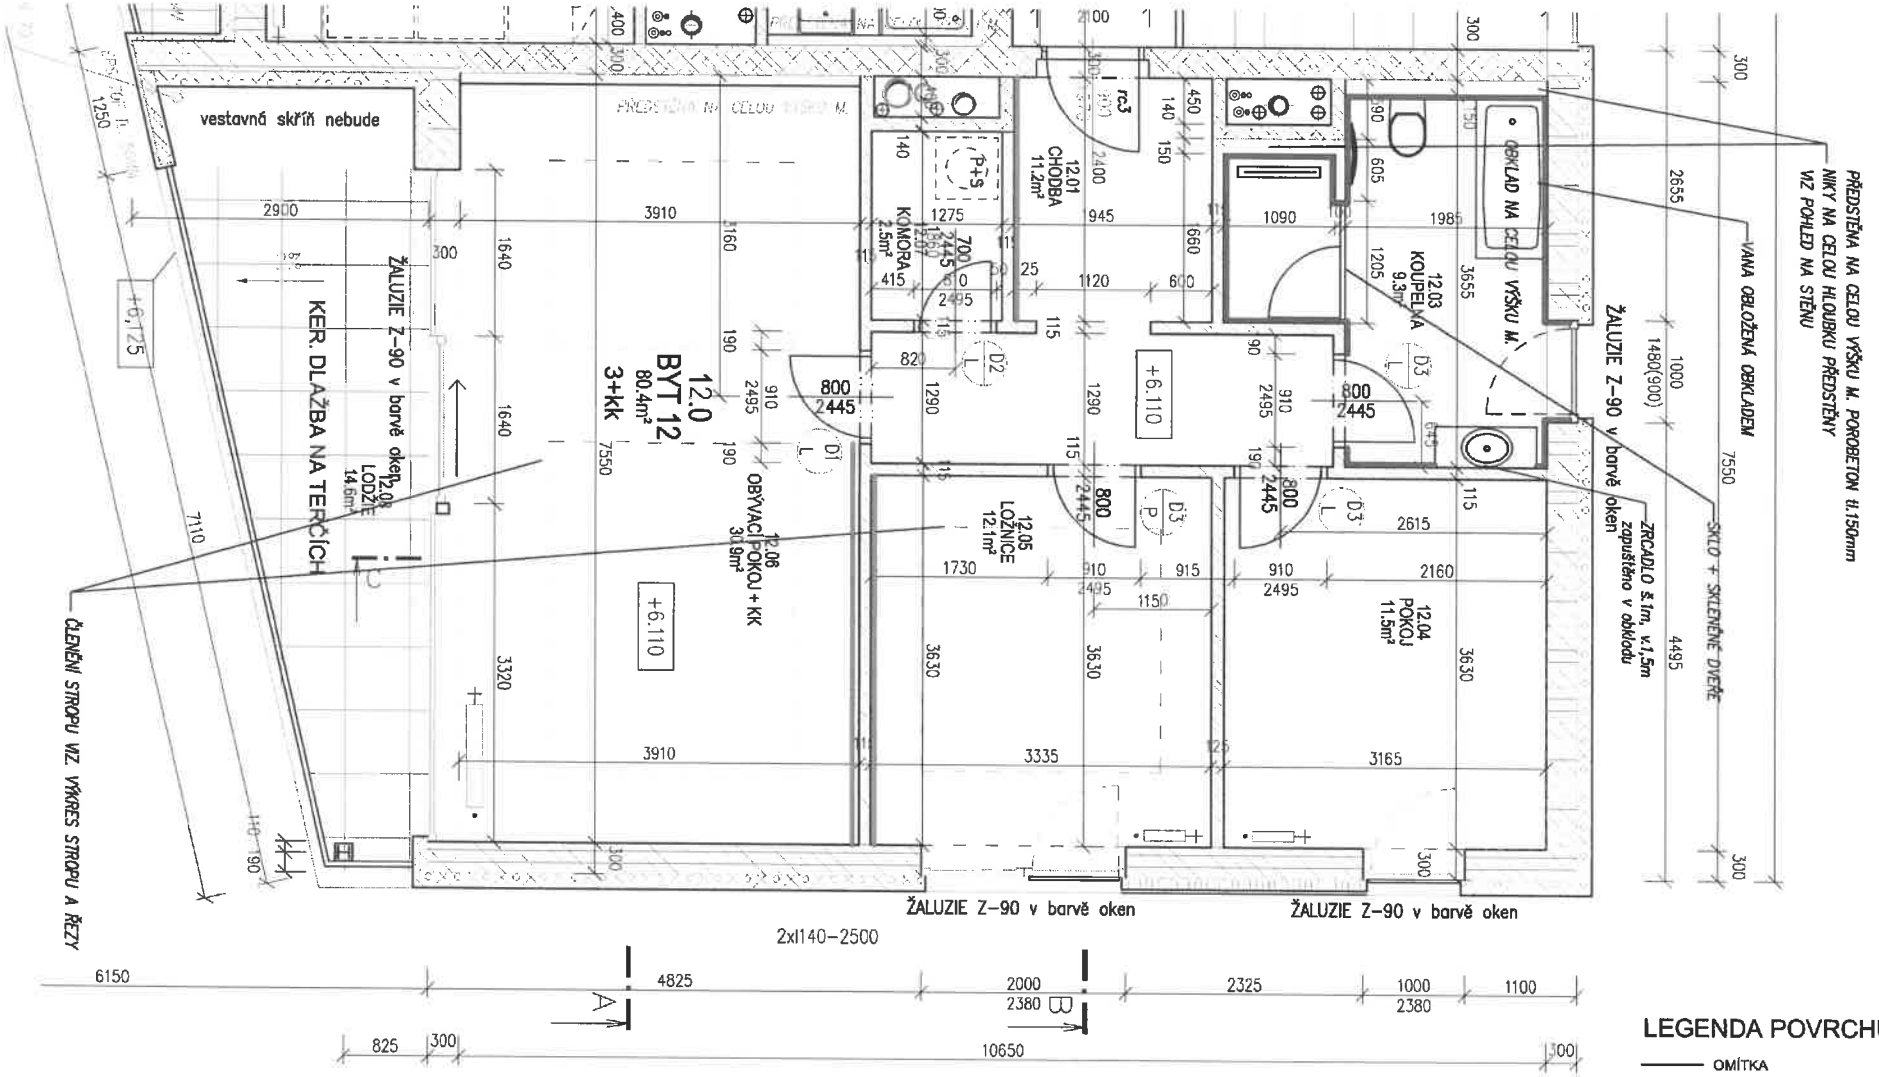

LEGENDA POVRCHŮ STĚN :

- OMÍTKA
- KERAMICKÝ OBKLAD
- STĚRKA

12.0	BYT 12	80,4	DŘEVĚNÁ PODLAHA	OMÍTKA	SOKL PODHLED
12.01	CHODBA	11,2	KERAMICKÁ DLAŽBA	KERAMICKÝ OBKLAD	SOKL PODHLED
12.03	KOUPELNA	9,3	KERAMICKÁ DLAŽBA	KERAMICKÝ OBKLAD	SOKL PODHLED
12.04	POKOJ	11,5	DŘEVĚNÁ PODLAHA	OMÍTKA	SOKL PODHLED
12.05	LOŽNICE	12,1	DŘEVĚNÁ PODLAHA	OMÍTKA	SOKL PODHLED
12.06	OBYVACÍ POKOJ + KK	30,9	DŘEVĚNÁ PODLAHA	OMÍTKA	SOKL PODHLED
12.08	LODŽIE	14,6	KERAMICKÁ DLAŽBA	OMÍTKA	SOKL PODHLED

DVEŘE

D1 - 800 - CELOPROSKLENÉ JAP , SKRYTÁ ZÁRUBEŇ JAP AKTIVE 25/15, NA VÝŠKU PODHLEDU 2445
D2 - 700 - PLNÉ HLADKÉ RAL 9001 JAP MASTER DOOR, SKRYTÁ ZÁRUBEŇ JAP AKTIVE 25/15, NA VÝŠKU PODHLEDU 2445
D3 - 800 - PLNÉ HLADKÉ RAL 9001 JAP MASTER DOOR, SKRYTÁ ZÁRUBEŇ JAP AKTIVE 25/15, NA VÝŠKU PODHLEDU 2445

DVEŘE SLÍCOVANÉ S OMÍTKOU NA CHODBĚ

PŮDORYS BYT 12

M 1:50