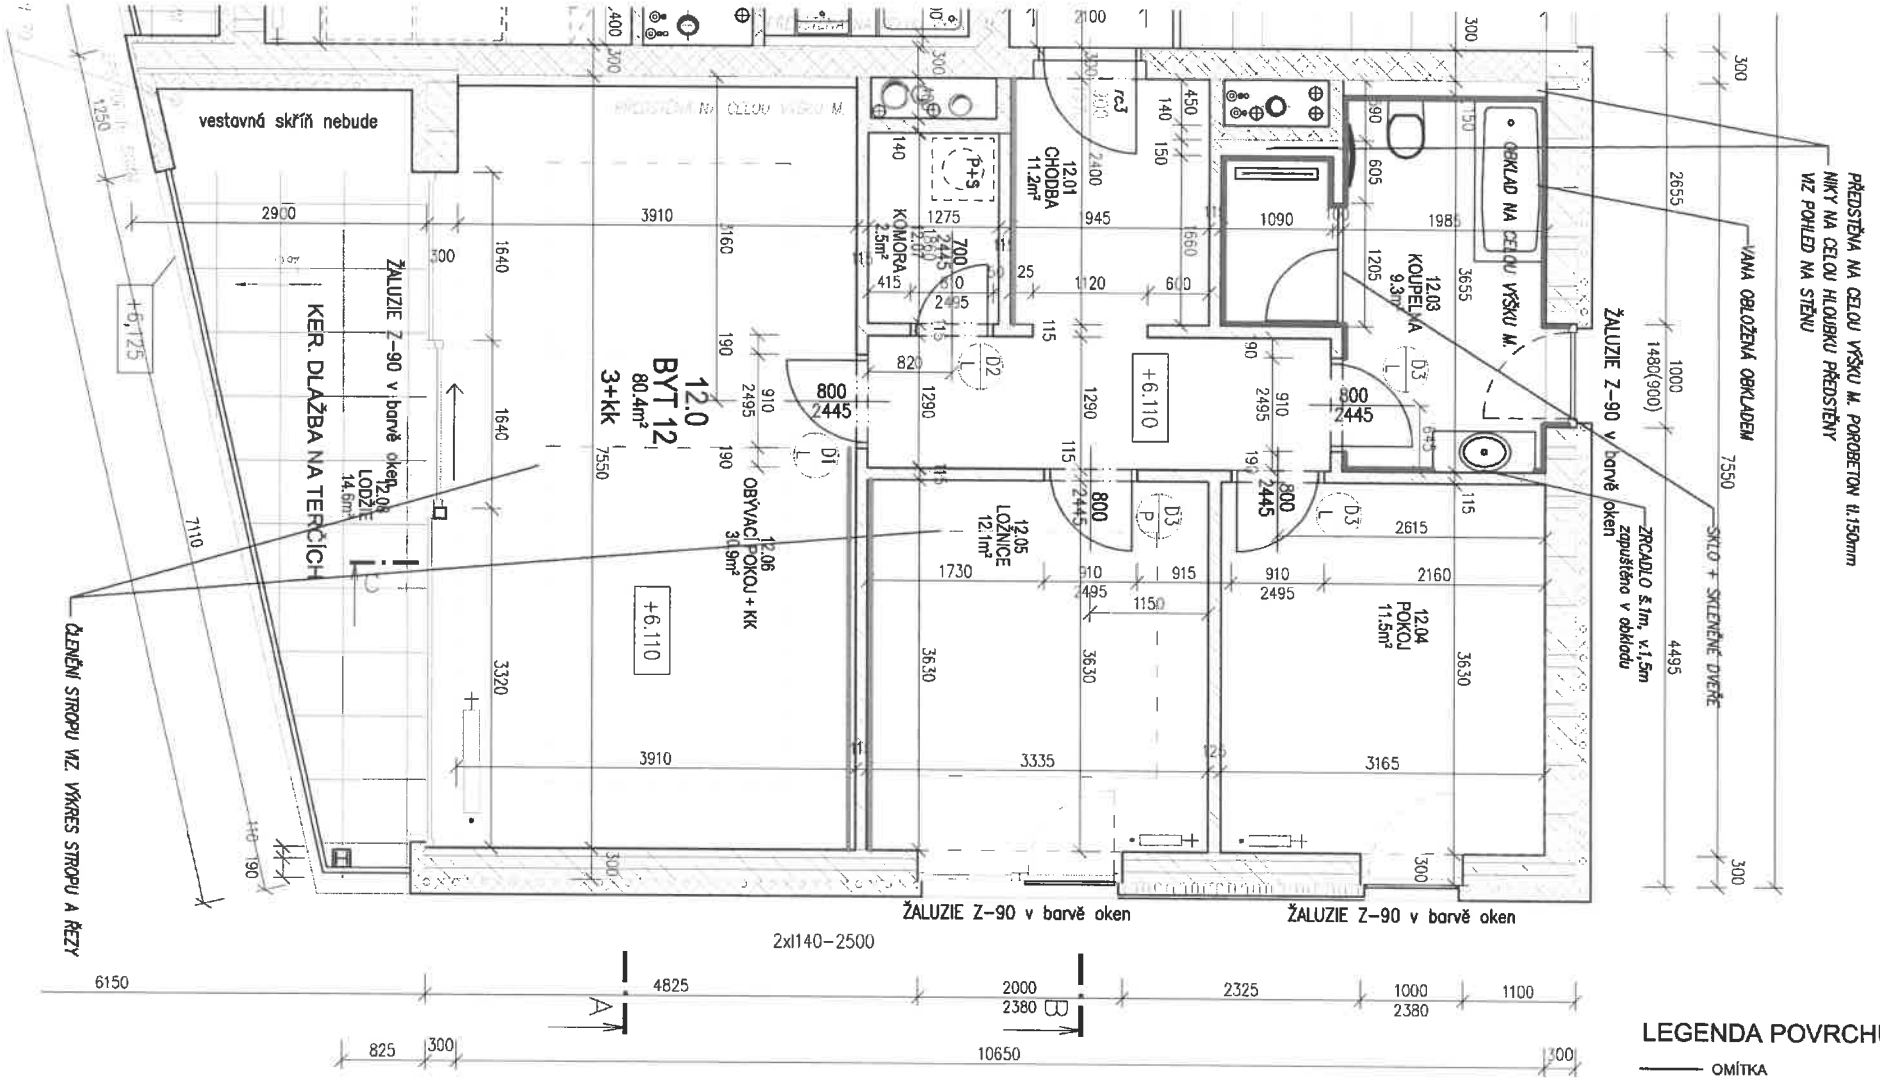

LEGENDA POVRCHŮ STĚN :

- OMÍTKA
- KERAMICKÝ OBKLAD
- STĚRKA

12.01	CHODBA	11,2	DŘEVĚNÁ PODLAHA	OMÍTKA	SDK PODHLED
12.03	KOUPELNA	[illegible]	KERAMICKÁ DLAŽBA	KERAMICKÝ OBKLAD	SDK PODHLED
12.04	POKOJ	11,5	DŘEVĚNÁ PODLAHA	OMÍTKA	SDK PODHLED
12.05	LOŽNICE	12,1	DŘEVĚNÁ PODLAHA	OMÍTKA	SDK PODHLED
12.06	OBÝVACÍ POKOJ + KK	[illegible]	DŘEVĚNÁ PODLAHA	OMÍTKA	SDK PODHLED
12.07	LODŽIE	2,5	KERAMICKÁ DLAŽBA	OMÍTKA	SDK PODHLED

[illegible]	[illegible]	
[illegible]	[illegible]	
[illegible]	[illegible]	
[illegible]	[illegible]	KERAMICKÁ DLAŽBA

DVEŘE

D1 - 800 - CELOPROSKLENÉ JAP , SKRYTÁ ZÁRUBEŇ JAP AKTIVE 25/15, NA VÝŠKU PODHLEDU 2445
D2 - 700 - PLNÉ HLADKÉ RAL 9001 JAP MASTER DOOR, SKRYTÁ ZÁRUBEŇ JAP AKTIVE 25/15, NA VÝŠKU PODHLEDU 2445
D3 - 800 - PLNÉ HLADKÉ RAL 9001 JAP MASTER DOOR, SKRYTÁ ZÁRUBEŇ JAP AKTIVE 25/15, NA VÝŠKU PODHLEDU 2445

DVEŘE SLÍCOVANÉ S OMÍTKOU NA CHODBĚ

PŮDORYS BYT 12

M 1:50