


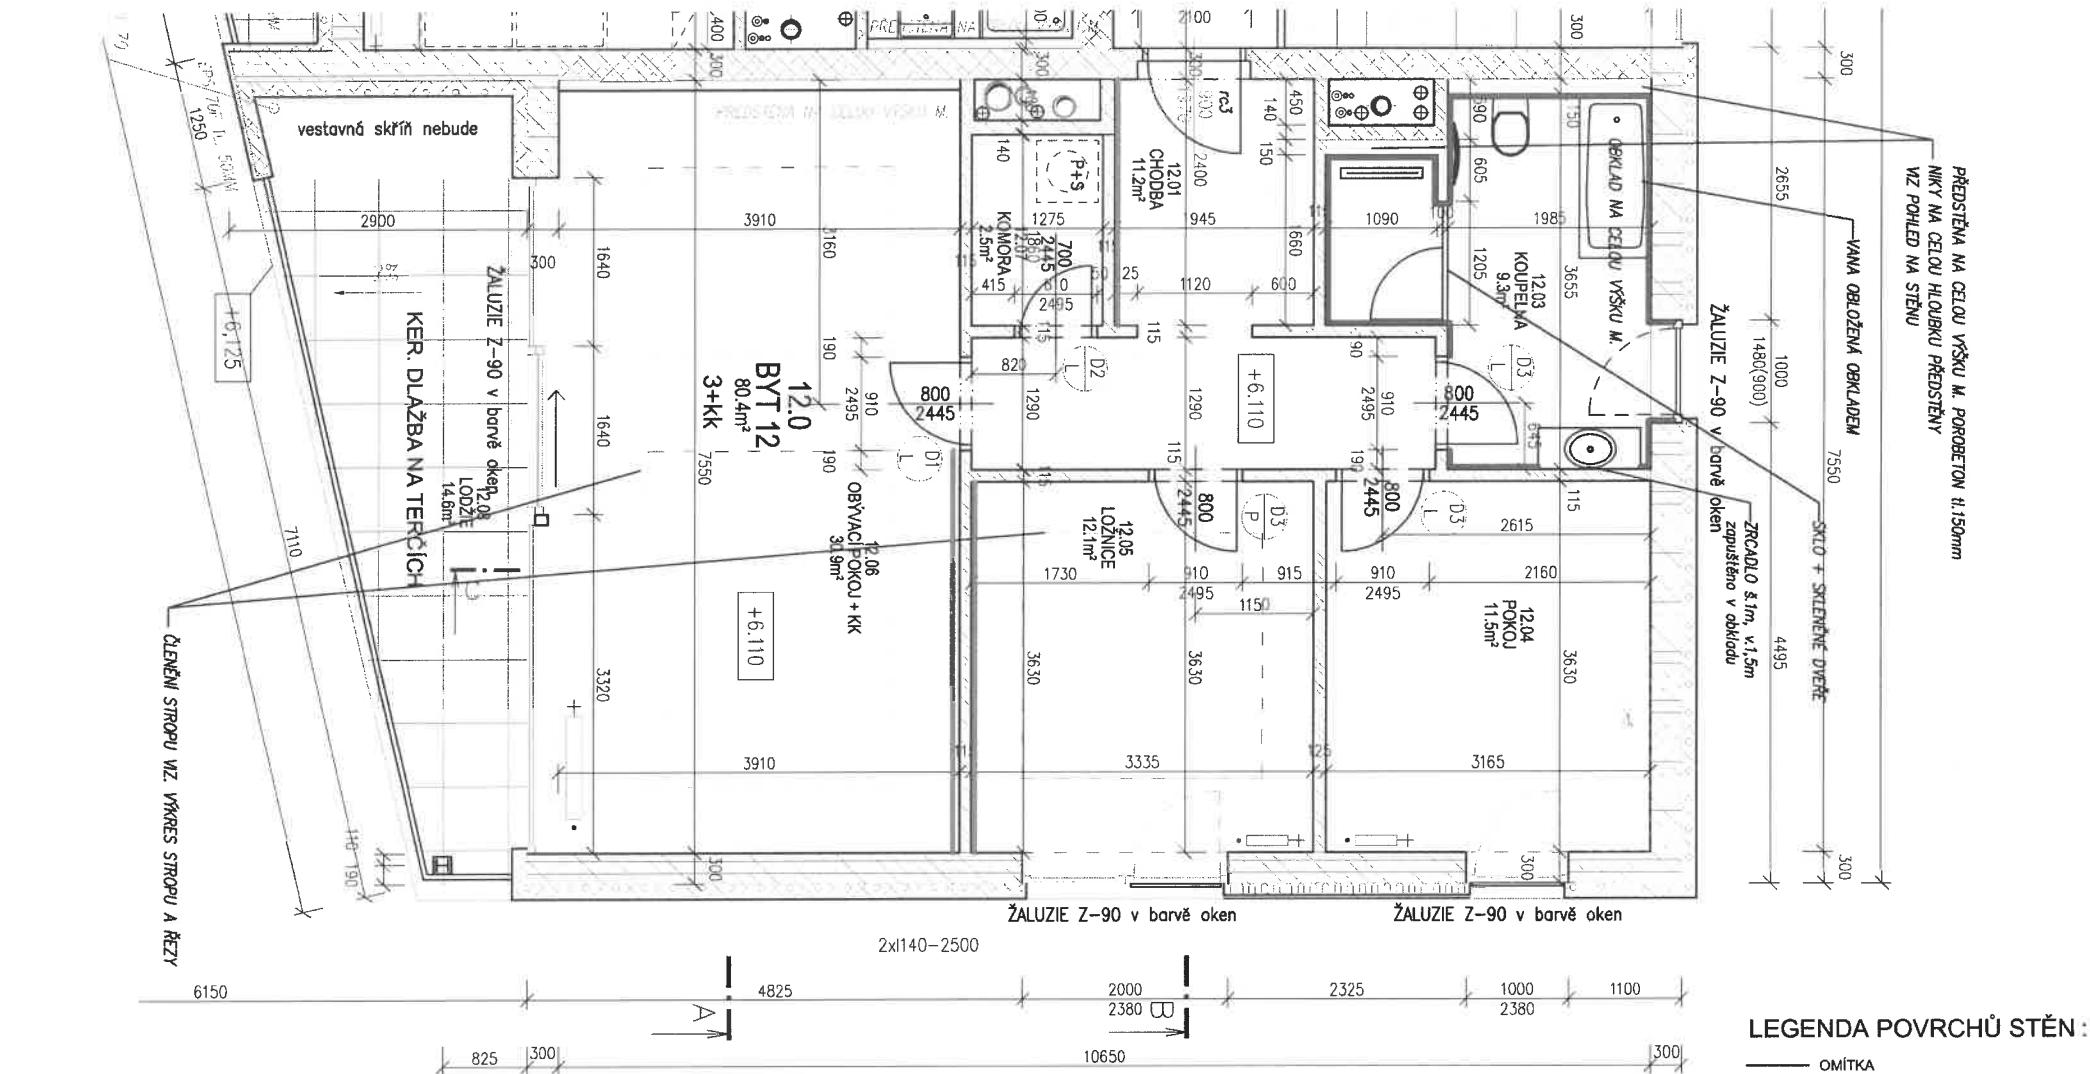


DVEŘE

D1 - 800 - CELOPROSKLENÉ JAP , SKRYTÁ ZÁRUBEŇ JAP AKTIVE 25/15, NA VÝŠKU PODHLEDU 2445
D2 - 700 - PLNÉ HLADKÉ RAL 9001 JAP MASTER DOOR, SKRYTÁ ZÁRUBEŇ JAP AKTIVE 25/15, NA VÝŠKU PODHLEDU 2445
D3 - 800 - PLNÉ HLADKÉ RAL 9001 JAP MASTER DOOR, SKRYTÁ ZÁRUBEŇ JAP AKTIVE 25/15, NA VÝŠKU PODHLEDU 2445

DVEŘE SLÍCOVANÉ S OMÍTKOU NA CHODBĚ

PŮDORYS BYT 12
M 1:50